


Planimetria Sala TERRAZZA

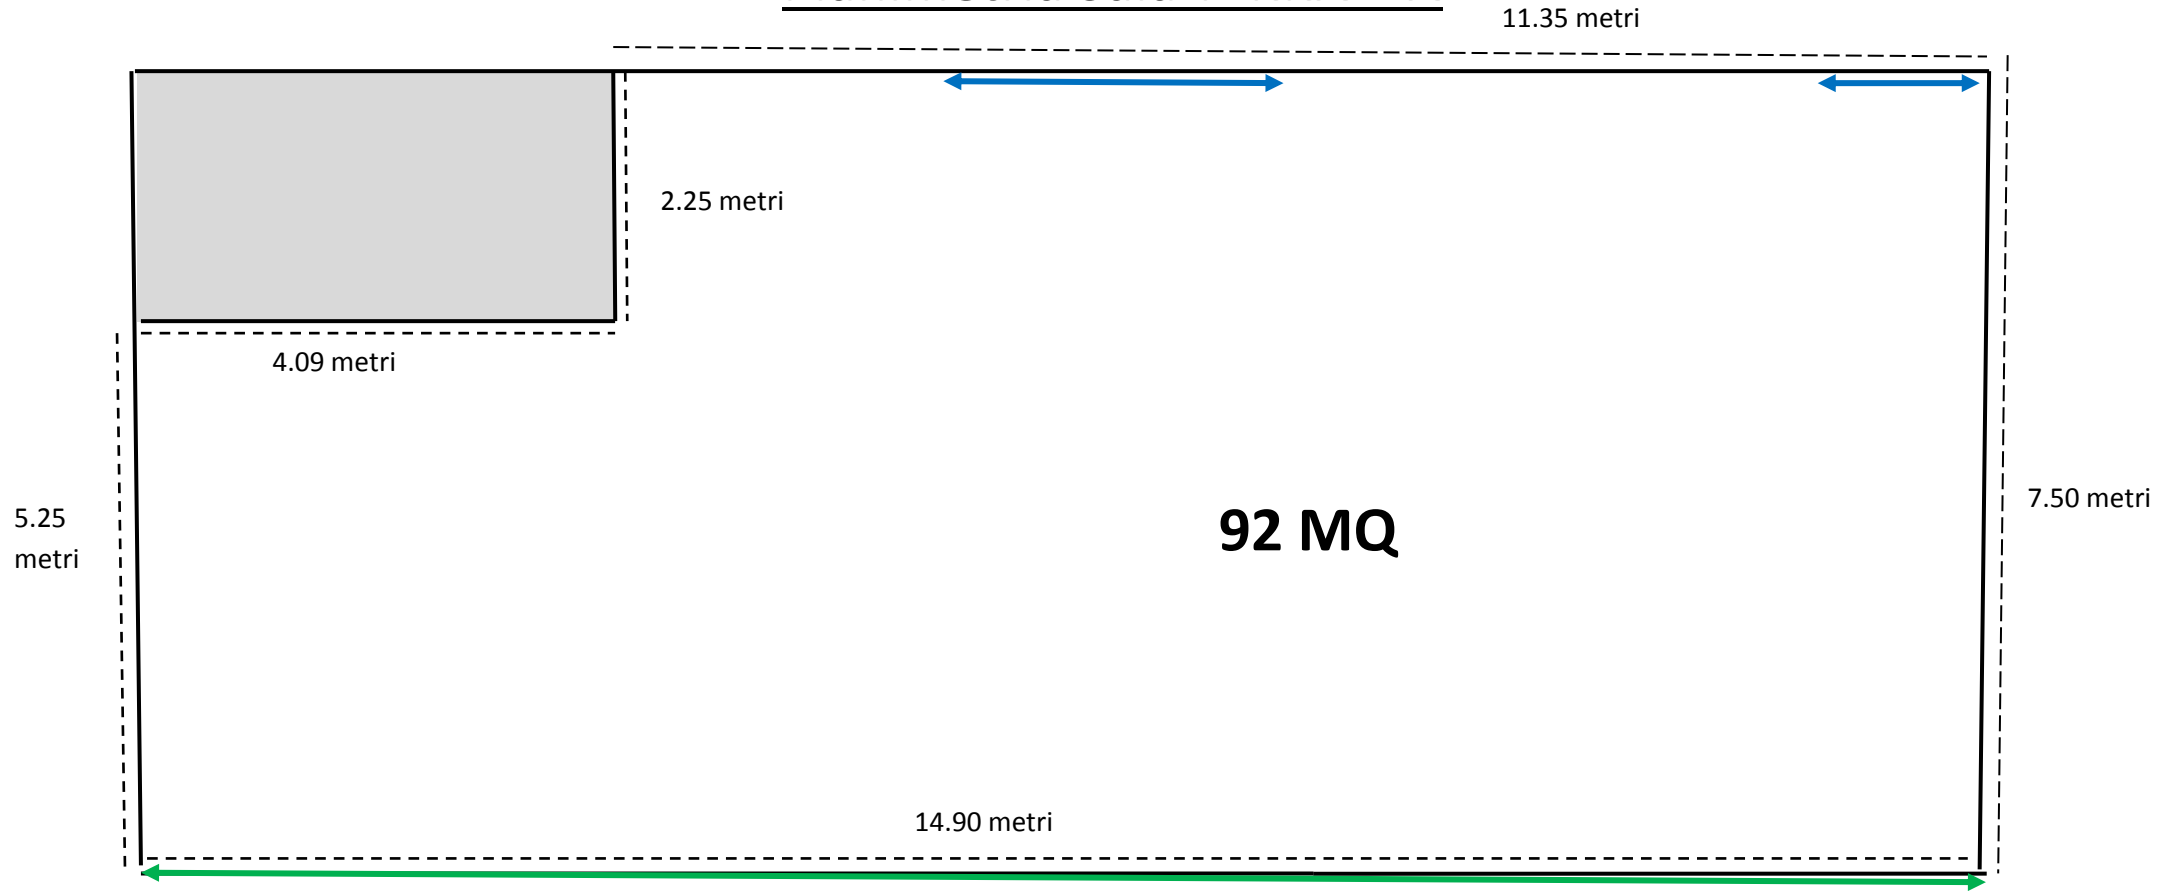

Porte

Finestre vista lago

Disposizione:

- platea 60 persone
- imperiale 35 persone ca
- ferro di cavallo 35 persone ca